
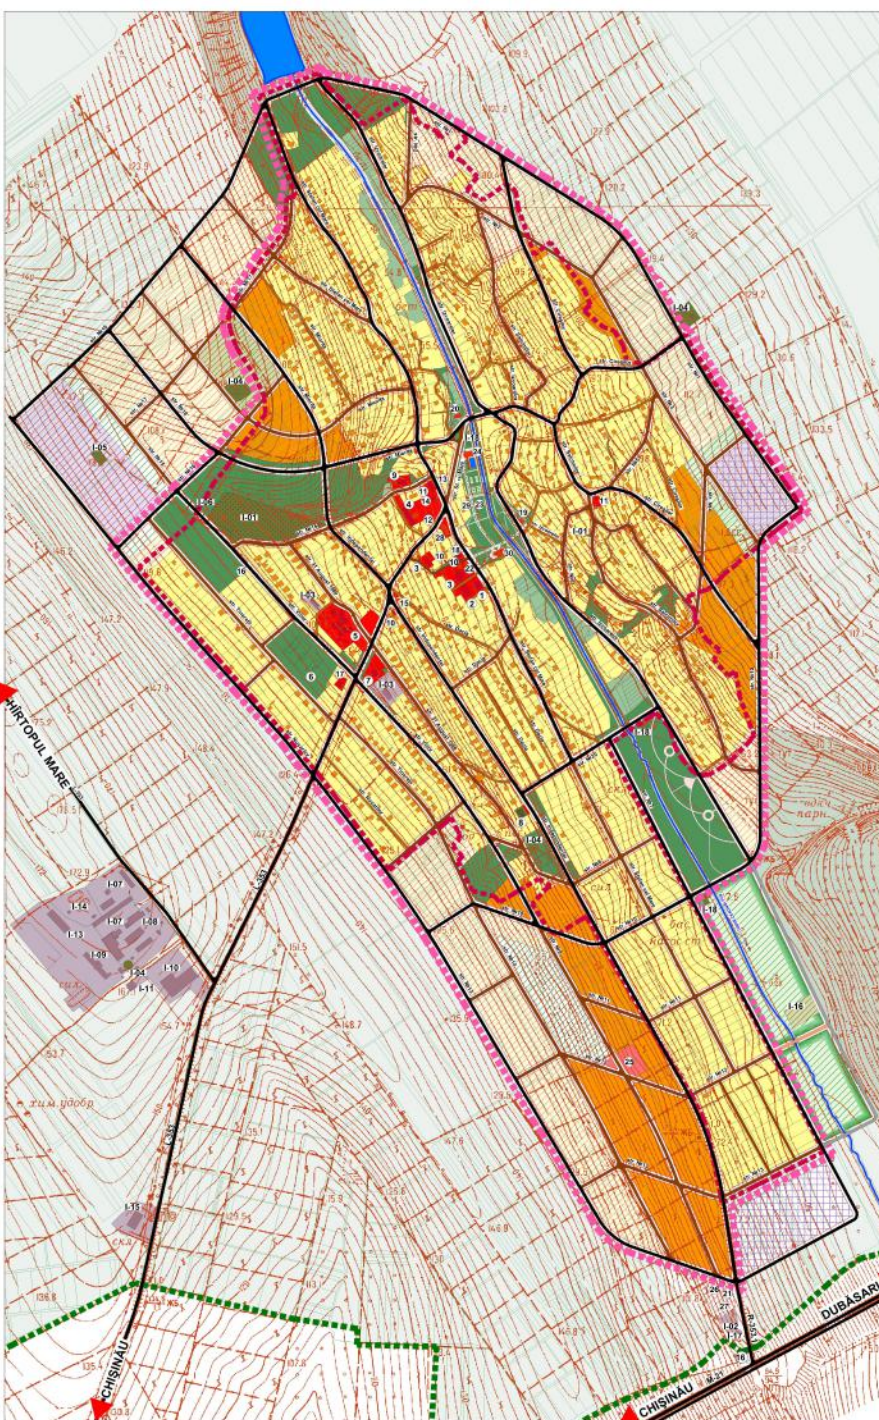


# PLANUL URBANISTIC GENERAL AL S. ZĂICANA R-NUL CRIULENI

REGLEMENTĂRI. ZONIFICAREA TERITORIULUI. SC. 1:5 000

VARIANTA 2

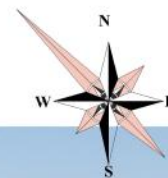

## EXPLICAȚIA

1. PRIMĂRIA, POST DE POLIȚIE
2. CASA DE CULTURĂ, OFICIU POȘTAL
3. GRADINIȚA DE COPII
4. CASĂ DE CEREMONII (P-RU PERIOADA DE CALCUL)
5. GIMNAZIU
6. STADION
7. OFICIUL MEDICILOR DE FAMILIE
8. BAIE
9. BISERICĂ
10. BAR
11. MAGAZIN
12. MONUMENT "MAMA ÎNDURERATĂ"
13. TIR
14. RĂSTIGNIRE
15. STAȚIE AUTO
16. IZVOR
17. FILIALĂ CRIULENI-GAZ
18. CASA DE SERVIRE
19. CENTRU COMUNITAR (P-RU PERIOADA DE CALCUL)
20. CAFENEA / RESTAURANT (P-RU PERIOADA DE CALCUL)
21. CENTRU COMERCIAL (P-RU PERIOADA DE CALCUL)
22. FARMACIE (P-RU PERIOADA DE CALCUL)
23. TERENURI DE JOACĂ PENTRU COPII (P-RU PERIOADA DE CALCUL)
24. FITNESS CENTRU CU BAZIN DE ÎNOT (P-RU PERIOADA DE CALCUL)
25. GRADINIȚA DE COPII (P-RU PERIOADA DE CALCUL)
26. HOTEL (P-RU PERIOADA DE CALCUL)
27. PIAȚA AGRICOLĂ (P-RU PERIOADA DE CALCUL)
28. SALON DE FRUMUȘETE (P-RU PERIOADA DE CALCUL)
29. CAFENEA PENTRU COPII (P-RU PERIOADA DE CALCUL)
30. CENTRU DE CREAȚIE PENTRU COPII ȘI TINERET (P-RU PERIOADA DE CALCUL)
- I-01. CIMITIR
- I-02. OLONIȚĂ (P-RU PERIOADA DE CALCUL)
- I-03. DEPOZIT
- I-04. FINTINA ARTEZIANĂ
- I-05. STAȚIE DE DISTRIBUIRE A GAZELOR
- I-06. PUNCT DE DISTRIBUIRE A GAZELOR
- I-07. DEPOZIT CEREALE
- I-08. BRIGADĂ DE TRACTOARE
- I-09. FERMA
- I-10. FRIGIDER
- I-11. BAZIN PENTRU IRIGARE
- I-13. SECȚIE DE PRELUCRARE A FURAJELOR
- I-14. ABATOR
- I-15. DEPOZIT CHIMIC
- I-16. STAȚIE DE EPURARE (P-RU PERIOADA DE CALCUL)
- I-17. SERVICII AUTO (P-RU PERIOADA DE CALCUL)
- I-18. STAȚIE DE POMPARE A APELOR UZATE (P-RU PERIOADA DE CALCUL)

## BILANȚ TERITORIAL

Nr.	DENUMIREA TERITORIULUI	S,ha	S,%
1	ZONA CENTRALĂ ȘI ALTE FUNCȚIUNI DE INTERES PUBLIC	4.13	1.46
2	ZONA CU LOCUINȚE ÎN REGIM MIC DE ÎNĂLȚIME INCLUSIV PENTRU PERIOADA DE CALCUL INCLUSIV PENTRU PERSPECTIVĂ	188.60 23.70 24.95	66.65
3	ZONA SPAȚII VERZI, AGREMENT ȘI SPORT	51.62	18.24
4	ZONA UNITĂȚI DE PRODUCERE	2.85	1.00
5	ZONA DE GOSPODĂRIE COMUNALĂ, CIMITIRE	2.25	0.80
6	CAI DE COMUNICAȚII RUTIERE ȘI TRANSPORT	27.88	9.85
7	TERENURI SUPRAFETE ACVATICE	1.33	0.47
8	TERENURI AGRICOLE	4.34	1.53
9	TOTAL TERITORIUL INTRAVILAN	283.00	100.00
TERITORIUL EXTRAVILAN REFERITUR LA LOCALITATE INCLUSIV:			
	ZONA CENTRALĂ ȘI ALTE FUNCȚIUNI DE INTERES PUBLIC	1.37	
	ZONA CU LOCUINȚE ÎN REGIM MIC DE ÎNĂLȚIME	20.51	
	ZONA UNITĂȚI DE PRODUCERE	20.70	
	ZONA DE GOSPODĂRIE COMUNALĂ, CIMITIRE	3.12	
	ZONA SPAȚII VERZI, AGREMENT ȘI SPORT	16.02	
	TOTAL TERITORIUL EXTRAVILAN	2322.17	

## LEGENDA

- LIMITA TERITORIULUI INTRAVILAN (EXISTENTĂ)
- LIMITA TERITORIULUI INTRAVILAN (PROPUSĂ)
- HOTARUL TERENURILOR EXTRAVILAN
- MAGISTRALĂ INTERNAȚIONALĂ
- MAGISTRALĂ DE INTERES RAIONAL
- STRĂZI PRINCIPALE ȘI SECUNDARE
- ZONA CU FUNCȚII COMPLEXE DE INTERES PUBLIC (EXISTENTĂ)
- ZONA CU FUNCȚII COMPLEXE DE INTERES PUBLIC (PENTRU PERIOADA DE CALCUL)
- ZONA CU FUNCȚII COMPLEXE DE INTERES PUBLIC (PENTRU PERSPECTIVĂ)
- ZONA CU LOCUINȚE ÎN REGIM MIC DE ÎNĂLȚIME (EXISTENTĂ)
- ZONA CU LOCUINȚE ÎN REGIM MIC DE ÎNĂLȚIME (PENTRU PERIOADA DE CALCUL)
- ZONA CU LOCUINȚE ÎN REGIM MIC DE ÎNĂLȚIME (PENTRU PERSPECTIVĂ)
- ZONA COMUNALĂ
- ZONA COMUNALĂ (PENTRU PERIOADA DE CALCUL)
- ZONA DE PRODUCERE (EXISTENTĂ)
- ZONA DE PRODUCERE (PENTRU PERIOADA DE CALCUL)
- ZONA DE PRODUCERE (PENTRU PERSPECTIVĂ)
- SPAȚII VERZI, AGREMENT ȘI SPORT
- SPAȚII VERZI (PENTRU PERSPECTIVĂ)
- TERENURI AGRICOLE, GRĂDINI
- SUPRAFETE ACVATICE