
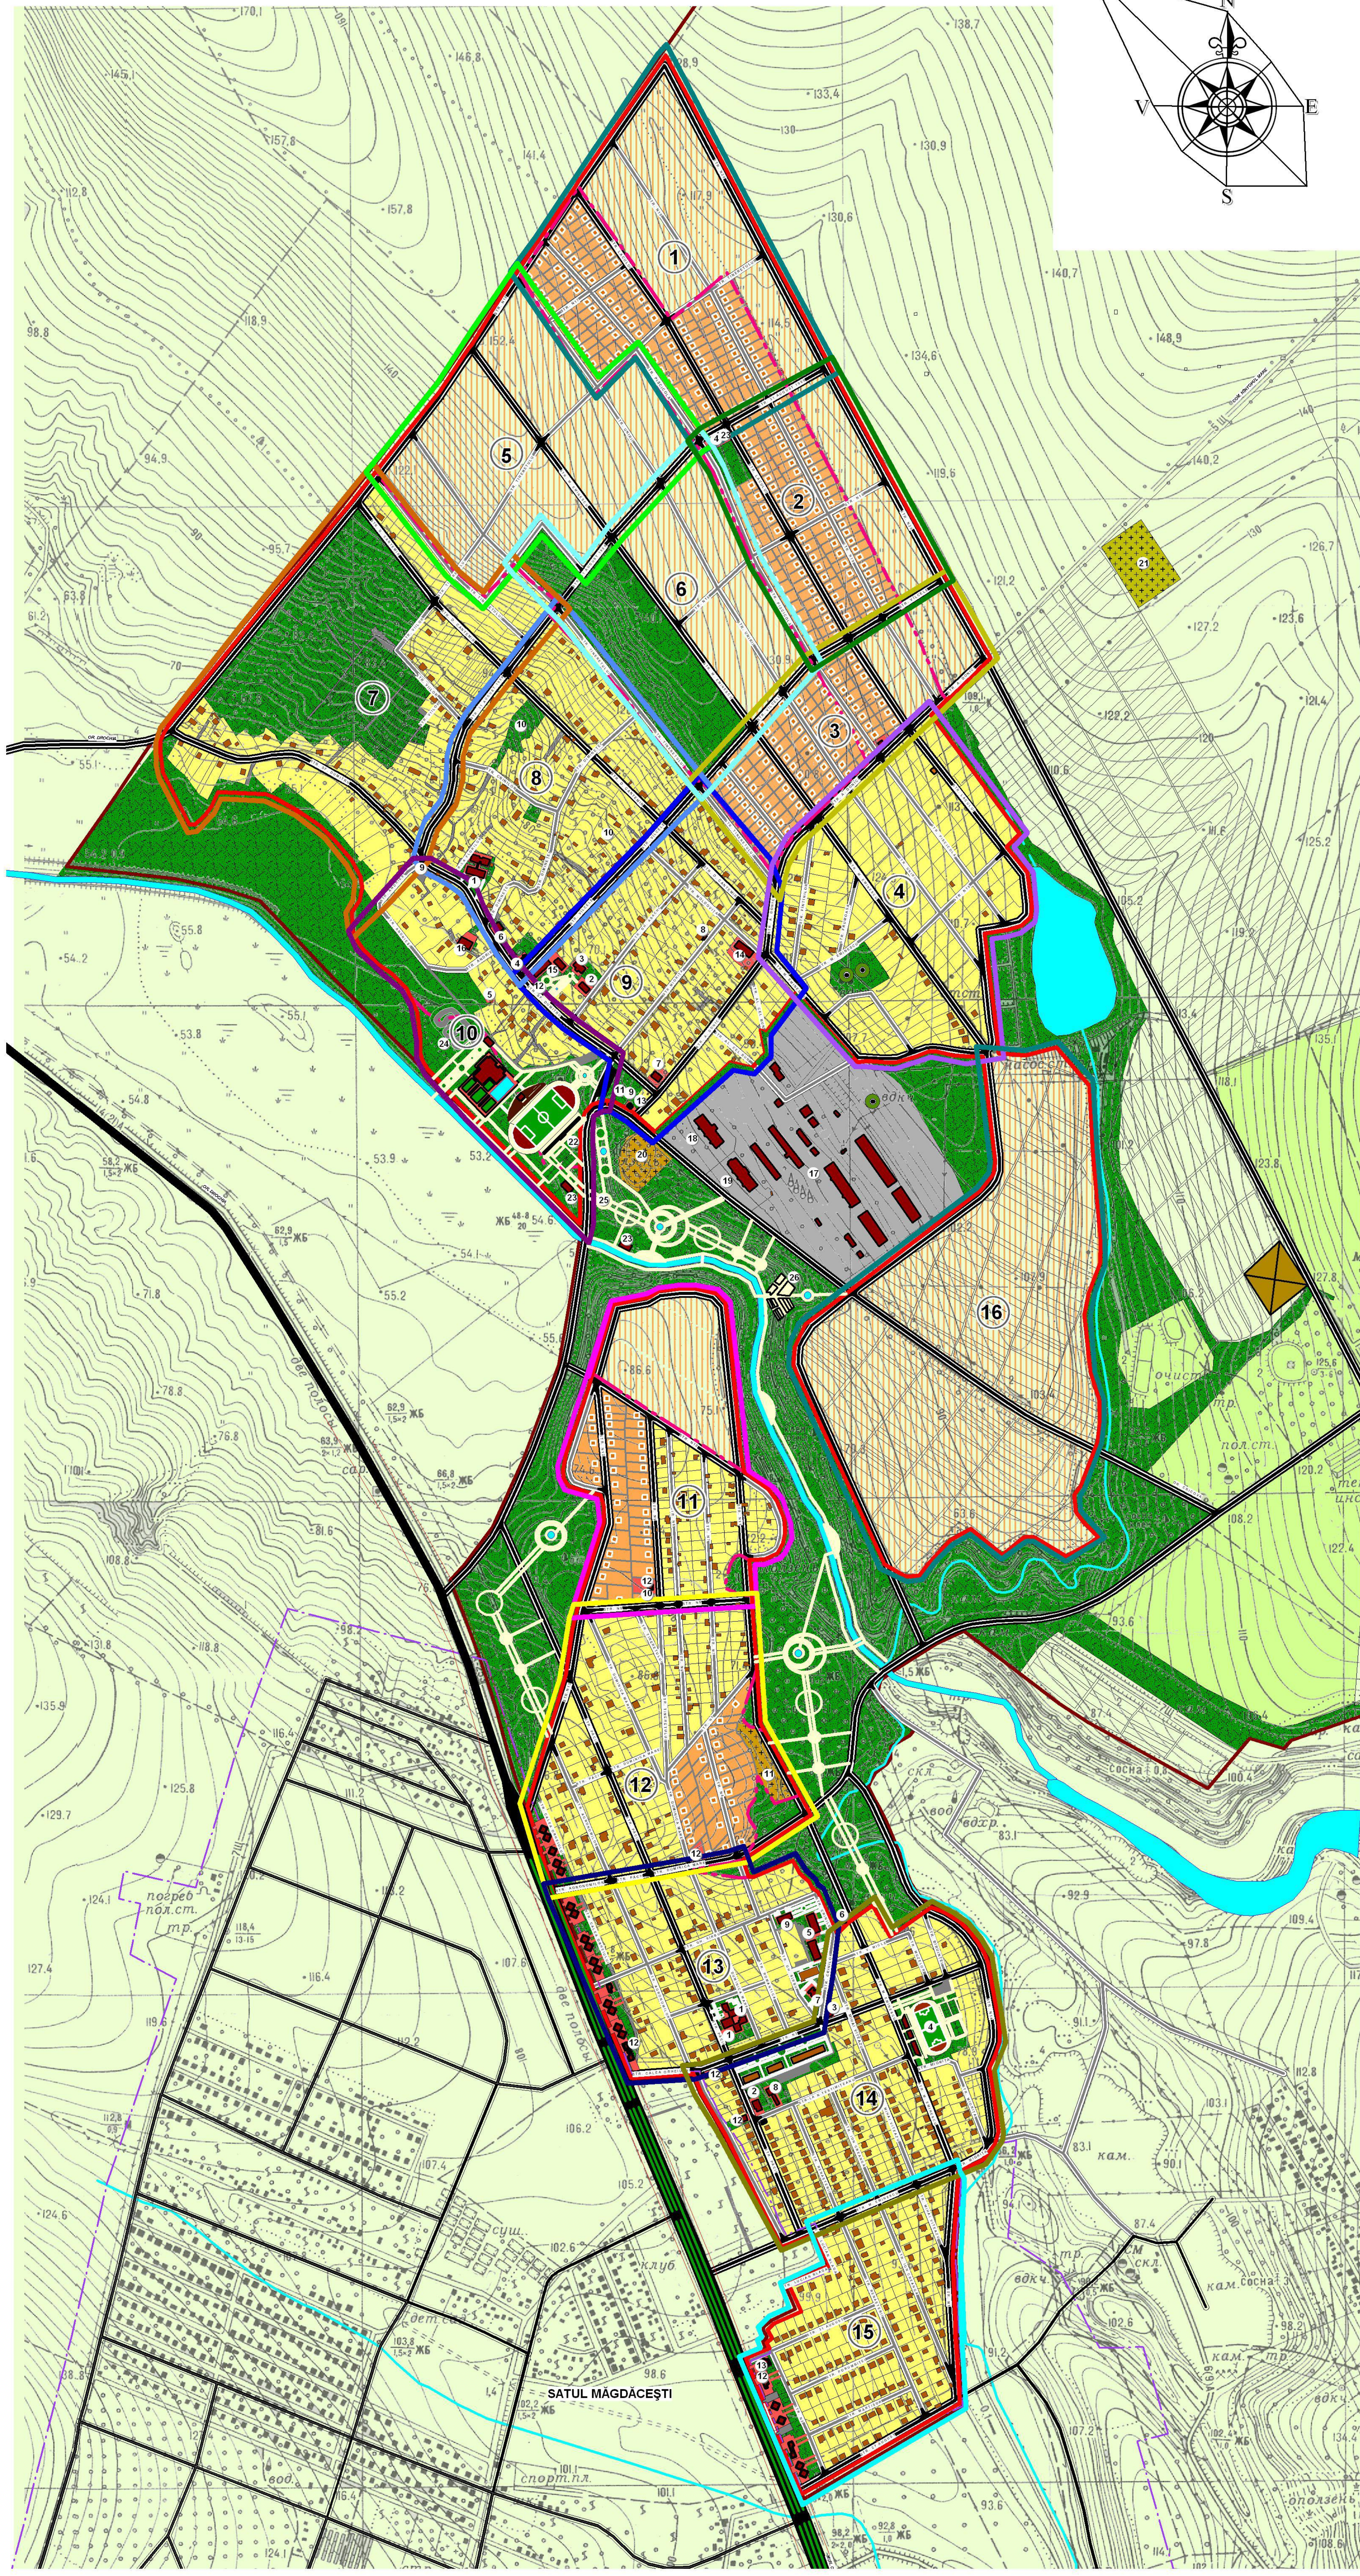


PUG

PLAN URBANISTIC GENERAL

COMUNA PASCANI

RAIONUL CRIULENI

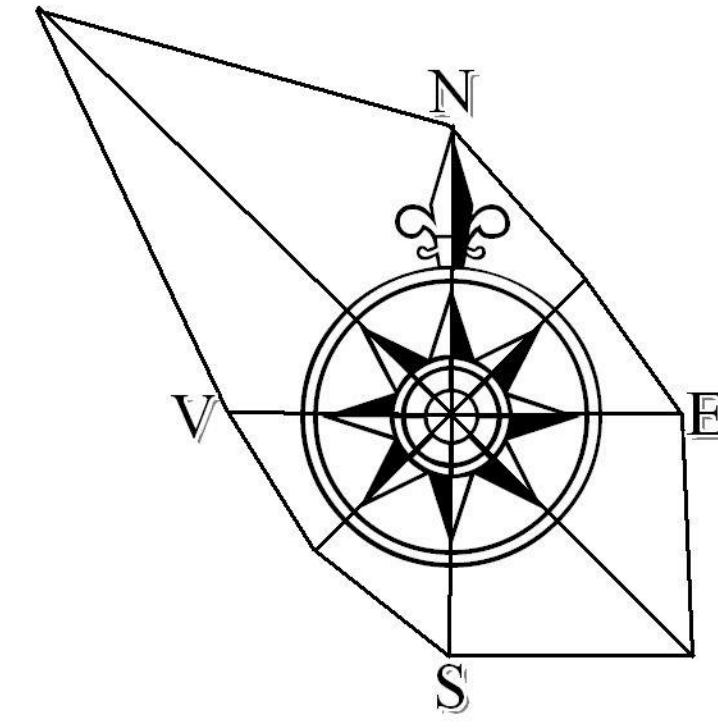

UNITĂȚI TERITORIALE DE REFERINȚĂ

REGLEMENTĂRI SC. 1:5000

EXPLICATIE

- SATUL PASCANI**
- 1 GRĂDINIȚĂ DE COPII,
 - 2 BISERICĂ "SF. DUMITRU"
 - 3 PRIMĂRIA, POLIȚIA
 - 4 CENTRU COMERCIAL
 - 5 STAȚIE DE POMPARE A APEI MENAJERE (RECONSTRUCȚIE)
 - 6 OFICIU POȘTAL, CENTRUL MEDICILOR DE FAMILIE, FARMACIE
 - 7 BAIE
 - 8 BAR
 - 9 TRANSFORMATOR ELECTRIC
 - 10 IZVOR (ZONĂ DE ODIHNĂ)
 - 11 MONUMENT
 - 12 MONUMENT (PROPUȘ)
 - 13 STAȚIE DE AUTOBUSE
 - 14 CENTRU CULTURAL DISTRACTIV
 - 15 ȘCOALĂ
 - 16 ÎI "LUCĂȘENCO"
 - 17 GOSPODĂRIE EXPERIMENTALĂ
 - 18 SRL "GLIA VITA"
 - 19 SRL "CONS UNIVERS"
 - 20 CIMITIR
 - 21 CIMITIR (PROIECT)
 - 22 COMPLEX SPORTIV POLIFUNCȚIONAL
 - 23 CAFENEA
 - 24 PISTĂ PENTRU CICLIȘTI
 - 25 ZONĂ DE AGREMENT
 - 26 TEATRU DE VARĂ

- SATUL PORUMBENI**
- 1 GRĂDINIȚĂ DE COPII
 - 2 CENTRUL MEDICILOR DE FAMILIE
 - 3 BAIE
 - 4 SALĂ DE CEREMONII
 - 5 COMPLEX SPORTIV
 - 6 UZINA "FARMOPRIM"
 - 7 STAȚIE DE POMPARE
 - 8 BISERICĂ
 - 9 CENTRU CULTURAL DISTRACTIV
 - 10 SRL "KEMEFA RM GV"
 - 11 CAFENEA
 - 12 CIMITIR
 - 13 MAGAZIN
 - 14 RESTAURANT

LEGENDĂ

- LIMITA INTRAVILAN (EXISTENT/PROPUȘ)
- DRUM NAȚIONAL DE IMPORTANȚĂ INTERNAȚIONALĂ
- STRADĂ RURALĂ PRINCIPALĂ
- STRADĂ RURALĂ SECUNDARĂ
- STRADĂ ȘI ACCES DE SENS LOCAL
- SUPRAFEȚE ACVATICE
- ZONA OBIECTIVE DE UTILITATE PUBLICĂ
- ZONA LOCUINȚE INDIVIDUALE PARTICULARE ÎN REGIM MIC DE ÎNĂLȚIME (EXISTENT)
- ZONA LOCUIBILĂ MULTIETAJATĂ
- ZONA LOCUIBILĂ CU LOCUINȚE NOI PE TERMENUL DE CALCUL
- ZONA LOCUIBILĂ CU LOCUINȚE NOI DUPĂ TERMENUL DE CALCUL
- CIMITIR (EXISTENT/PROPUȘ)
- ZONA DE PRODUCERE INDUSTRIALĂ ȘI AGRICOLĂ
- ZONA SPAȚII VERZI, PARCURI, SCUARURI, FIȘII SANITARE DE PROTECȚIE, RECREERE ȘI SPORT
- TEREN AGRICOL
- TERENUL INSTITUTULUI DE FITOTEHNIE PORUMBENI
- FINTINĂ ARTEZIANĂ CU PRIMA CENTURĂ DE PROTECȚIE
- POLIGON P/Ū UTILIZAREA DEȘEURILOR MENAJERE SOLIDE
- NUMĂRUL DE RÎND A UTR
- LIMITA UTR

BILANT TERITORIAL

Nr. d/o	ZONA FUNCȚIONALĂ	PASCANI		POPUMBENI		TOTAL	
		SUPR. ha	%	SUPR. ha	%	SUPR. ha	%
1	ZONA CENTRALĂ ȘI ALTE FUNCȚIUNI DE INTERES PUBLIC	1,77	0,7	2,97	2,9	4,74	1,4
2	ZONA DE LOCUINȚE ÎN REGIM MIC DE ÎNĂLȚIME	91,60	37,0	61,55	60,6	153,15	43,8
3	ZONA DE LOCUINȚE MULTIETAJATĂ	0,00	0,0	1,70	1,7	1,70	0,5
4	ZONA SPAȚII VERZI, PARCURI, SCUARURI, TERENURI SPORTIVE	20,79	10,0	3,09	3,0	23,88	7,8
5	ZONA REȚELE DE DRUMURI ȘI STRĂZI, PIEȚE, ACCESE	34,19	16,5	24,67	24,3	58,86	19,3
6	ZONA GOSPODĂRII COMUNALE	0,16	0,1	0,70	0,7	0,86	0,2
7	ZONA CU DESTINAȚIE AGRICOLĂ	15,69	6,3	0,00	0,0	15,69	4,5
8	ZONA DE PRODUCERE INDUSTRIALĂ	0,00	0,0	1,07	1,1	1,07	0,3
9	ZONA TERENURI DE REZERVĂ	82,95	33,5	5,48	5,4	88,43	25,3
10	ZONA TERENURI DE REZERVĂ OBIECTIVE PUBLICE	0,00	0,0	0,0	0,0	0,0	0,0
11	ALTE TERITORII	0,55	0,2	0,37	0,4	0,92	0,3
12	TOTAL TERITORIUL INTRAVILAN	247,70	100	101,60	100	349,30	100
13	TERITORIUL EXTRAVILAN REFERITOR LA LOCALITATE	0,00	0,0	0,00	0,0	20,63	
Inclusiv:							
	ZONA GOSPODĂRII COMUNALE	0,00	0,0	0,00	0,0	2,40	
	ZONA DE PRODUCERE INDUSTRIALĂ ȘI AGRICOLĂ	0,00	0,0	0,00	0,0	18,23	
14	TOTAL (Nr.d/o12+Nr.d/o13)	247,70	100	101,60	100	369,93	

Beneficiar: Primăria com. Pascani	Obiectiv: 1919 PLAN URBANISTIC GENERAL AL COMUNEI PASCANI RAIONUL CRIULENI	2011	Scara: 1:5000
Dir. DAT: I. R. Zlatev	ETAPA: PLANȘI	PLANȘI: 7	PLANȘI: 12
Dir. CND: I. O. Gheorghiu	Dir. CND: I. O. Gheorghiu		
Ingineer: O. Ciobanu			
UNITĂȚI TERITORIALE DE REFERINȚĂ REGLEMENTĂRI SC 1:5000		INCP URBANPROIECT or. CHIȘINAU	